

Таблица расхода бетона

Номер фундамента	Кол-во шт	Объем бетона, м. куб.
Ф1	1	4,6
Ф2	1	0,2
ИТОГО:		4,8


1. Заливку колодцев производить при установке оборудования.

Изм.	Лист	№ докум.	Подп.	Дата	План фундаментов вибропресс-автомата КВАДР 2Т02 на отм. +0,00	Лит.	Масса	Масштаб
Разраб.	Калмыков	Калмыков	10.05.06				1:20	
Пров.	Перфильев							
Т.контр.						Лист 1	Листов 2	
Н.контр.						ООО "ТПК "КВАДР"		
Утв.	Тихонов					www.kvadr.ru		
Формат А3								

Болт анкерный М12 – кол. 4шт.
(КВАДР 2Т02. 00.00.035)

1-1

Болт анкерный М20 – кол. 8шт.
(КВАДР 2Т02. 00.00.034)

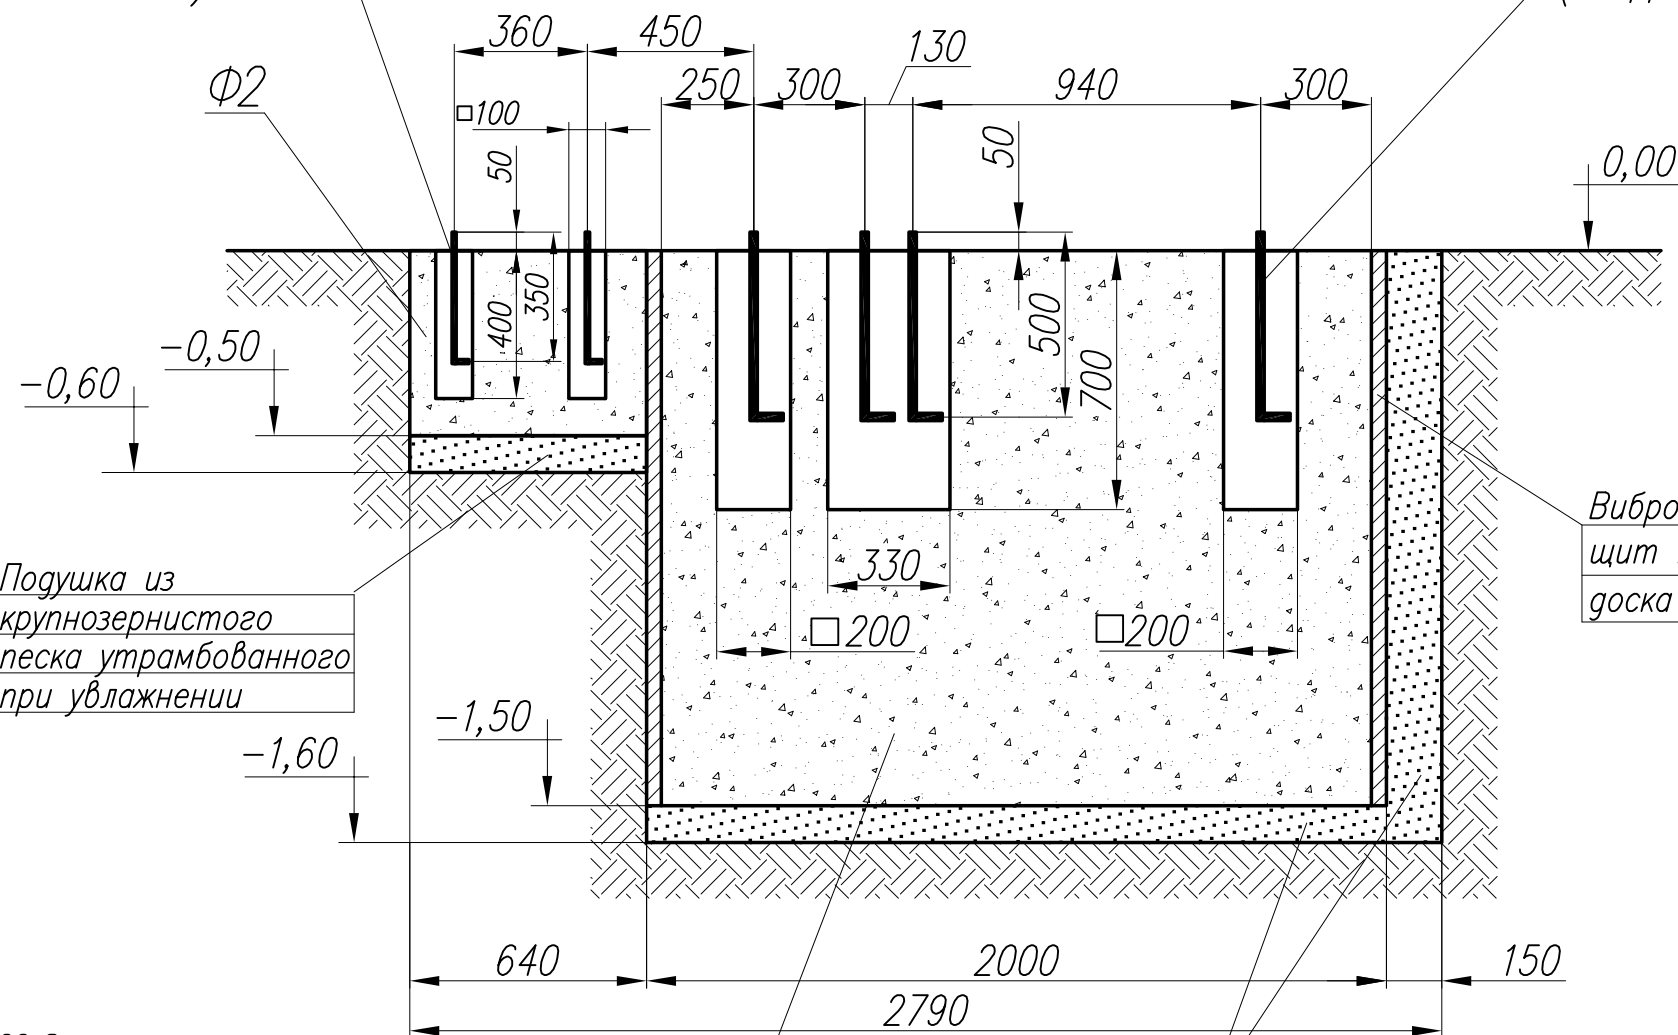


Подушка из
крупнозернистого
песка утрамбованного
при увлажнении

Виброизоляция
щит 1600x1500 – 2шт.
доска обрезная толщиной 40мм

2-2
повернуто

Подушка из
крупнозернистого
песка утрамбованного
при увлажнении

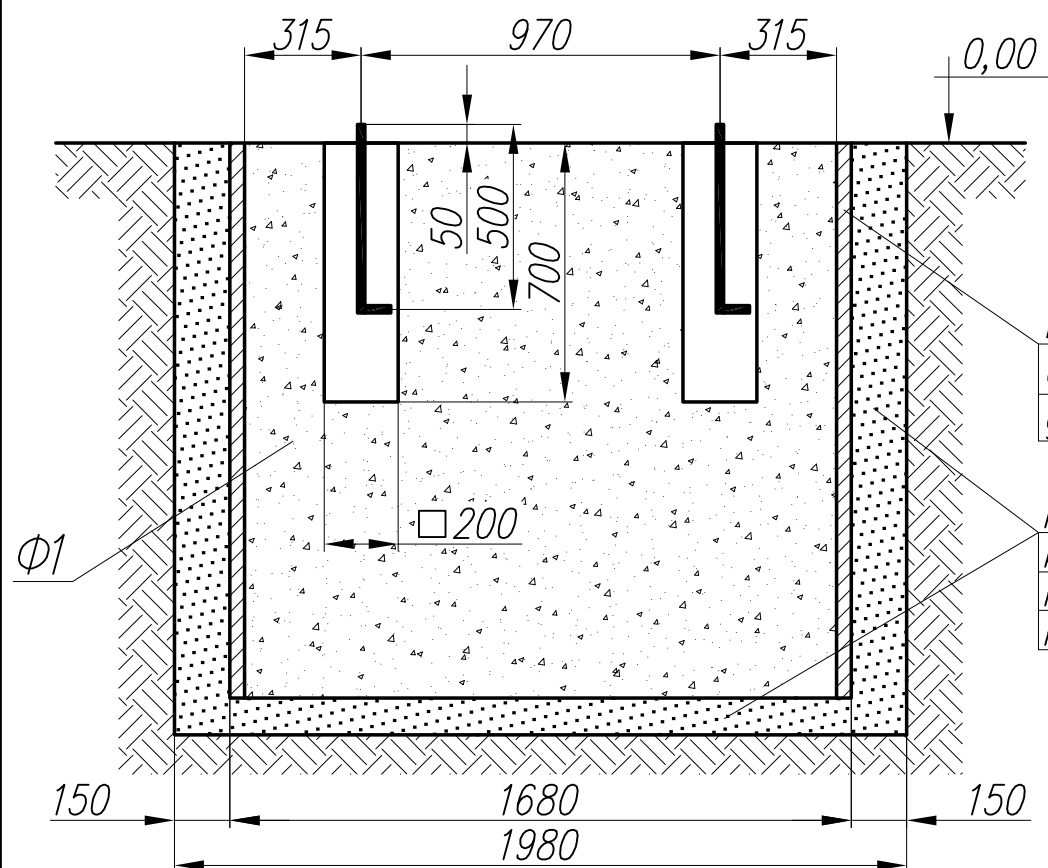

Виброизоляция
щит 2000x1500 – 2шт.
доска обрезная толщиной 40мм

Подушка из
крупнозернистого
песка утрамбованного
при увлажнении

Изм.	Лист	№ докум.	Подп.	Дата	План фундаментов вибропресс-автомата КВАДР 2Т02 на отм. +0,00	Лит.	Масса	Масштаб
Разраб.		Калмыков	Калмыков	10.05.06				
Пров.		Перфильев						
Т.контр.								
Н.контр.								
Утв.		Тихонов						
						Лист 2	Листов 2	
						ООО "ТПК "КВАДР"		