

Таблица расхода бетона

Номер фундамента	Кол-во шт	Объем бетона, м.куб.
Ф1	1	4,6
Ф2	1	0,2
ИТОГО:		4,8


1. Заливку колодез в производить при установке оборудования.

Изм.	Лист	№ док.	докум.	Подп.	Дата	План фундаментов виброресс-автомата КВАДР 2Т02 на отм. +0,00	Лист	Масса	Масштаб
Разраб.	Калмыков	Удм	Удм	10.05.06	1		1:20		
Пров.	Перфильев				2				
Т. контр.									
Н. контр.	Утв.	Тухонов							
							000 "ТТК "КВАДР"		


Болт анкерный М12 – кол. 4шт.
(КВАДР 2102. 00.00.035)

1-1

Болт анкерный М20 – кол. 8шт.
(КВАДР 2102. 00.00.034)

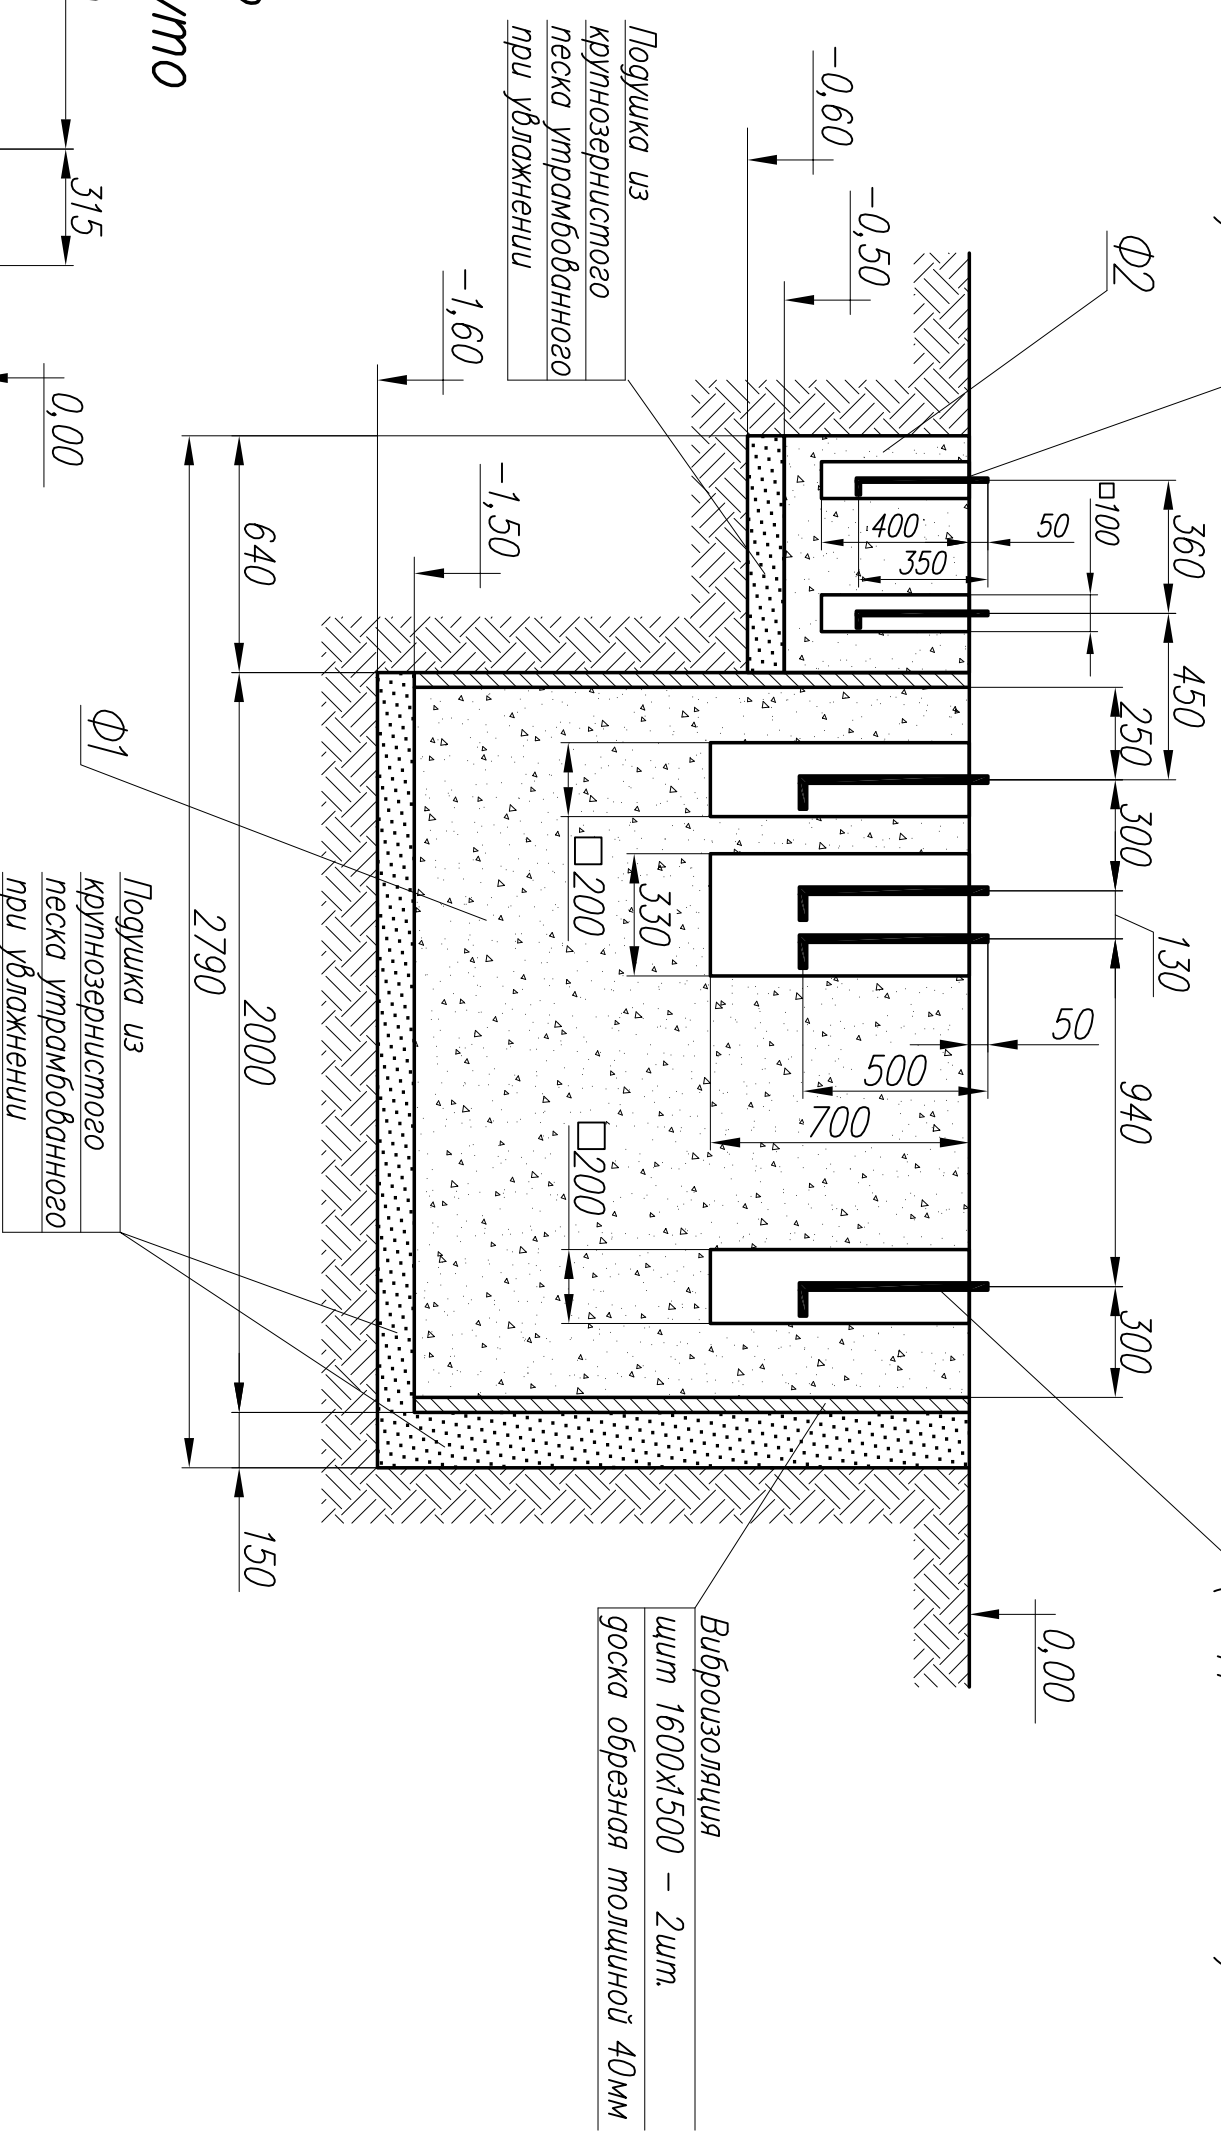

2-2
повернуто

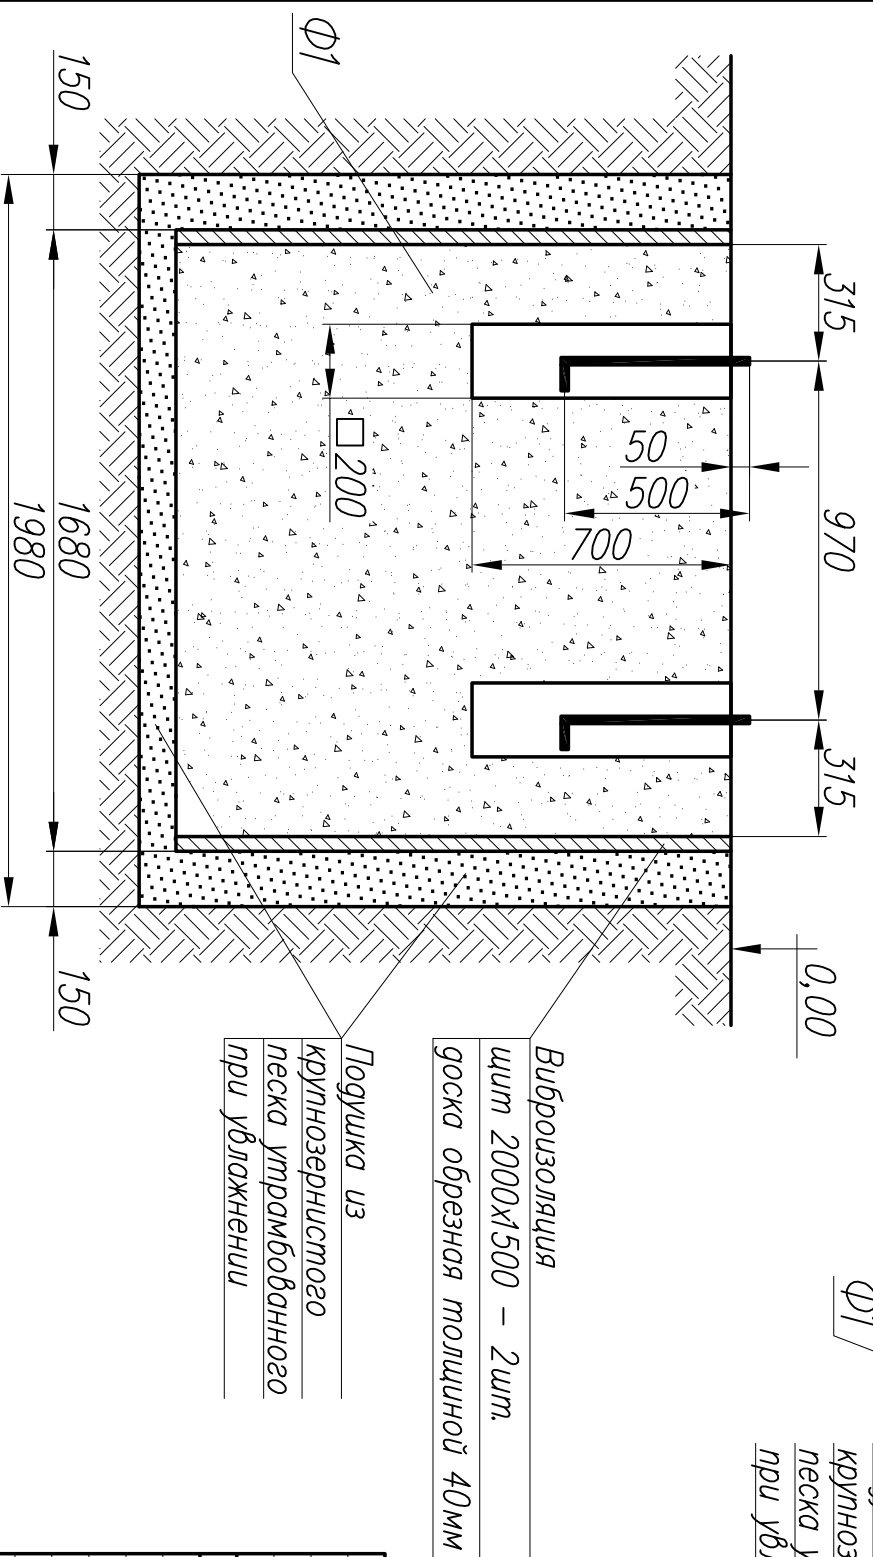

Изм.	Лист	№ док.	Подп.	Дата	План фундамента вибропресс-автомата КВАДР 2102 на отм. +0,00
	Разраб.	Калмыков	Калмыков	10.05.06	
	Пров.	Перфильев			
	Т. контр.				
Н. контр.	Утв.	Тухонов			
Лист	Масса	Масштаб			
Лист 2		1:20			
000 "ТТК" КВАДР"					