

Таблица расхода бетона

| Номер фундамента | Кол-во шт | Объем бетона, м. куб. |
|------------------|-----------|-----------------------|
| Ф1 | 1 | 5,4 |
| Стяжка | 1 | 2,9 |
| Ф3 | 1 | 0,072 |
| ИТОГО: | | 5,1 |


Заливку колодцев производить при установке оборудования.

Стяжка
 бетон кл. В20
 глубина 200мм.
 перепад высот
 не более 5мм.


| Изм. | Лист | № док. | И. док. | П. док. | Дата |
|------|------|-----------|---------|---------|------|
| | | Разраб. | Багулин | | |
| | | Пров. | | | |
| | | И. контр. | | | |
| | | Н. контр. | Утв. | Тухонов | |

| | | | | |
|------------------------------------------------------------------------|--|------|-------------|---------|
| План фундаментов вибропресс-автомата КВАДР 4У03 на отн. +0,00 | | Лист | Масса | Масштаб |
| | | 1 | - | 1:20 |
| | | Лист | Листов | 2 |
| | | 000 | ТТК "КВАДР" | |

ЗД-1 кол. 1 шт.
 Болт анкерный М20 – кол. 4 шт.
 (поставляется вместе с прессом)

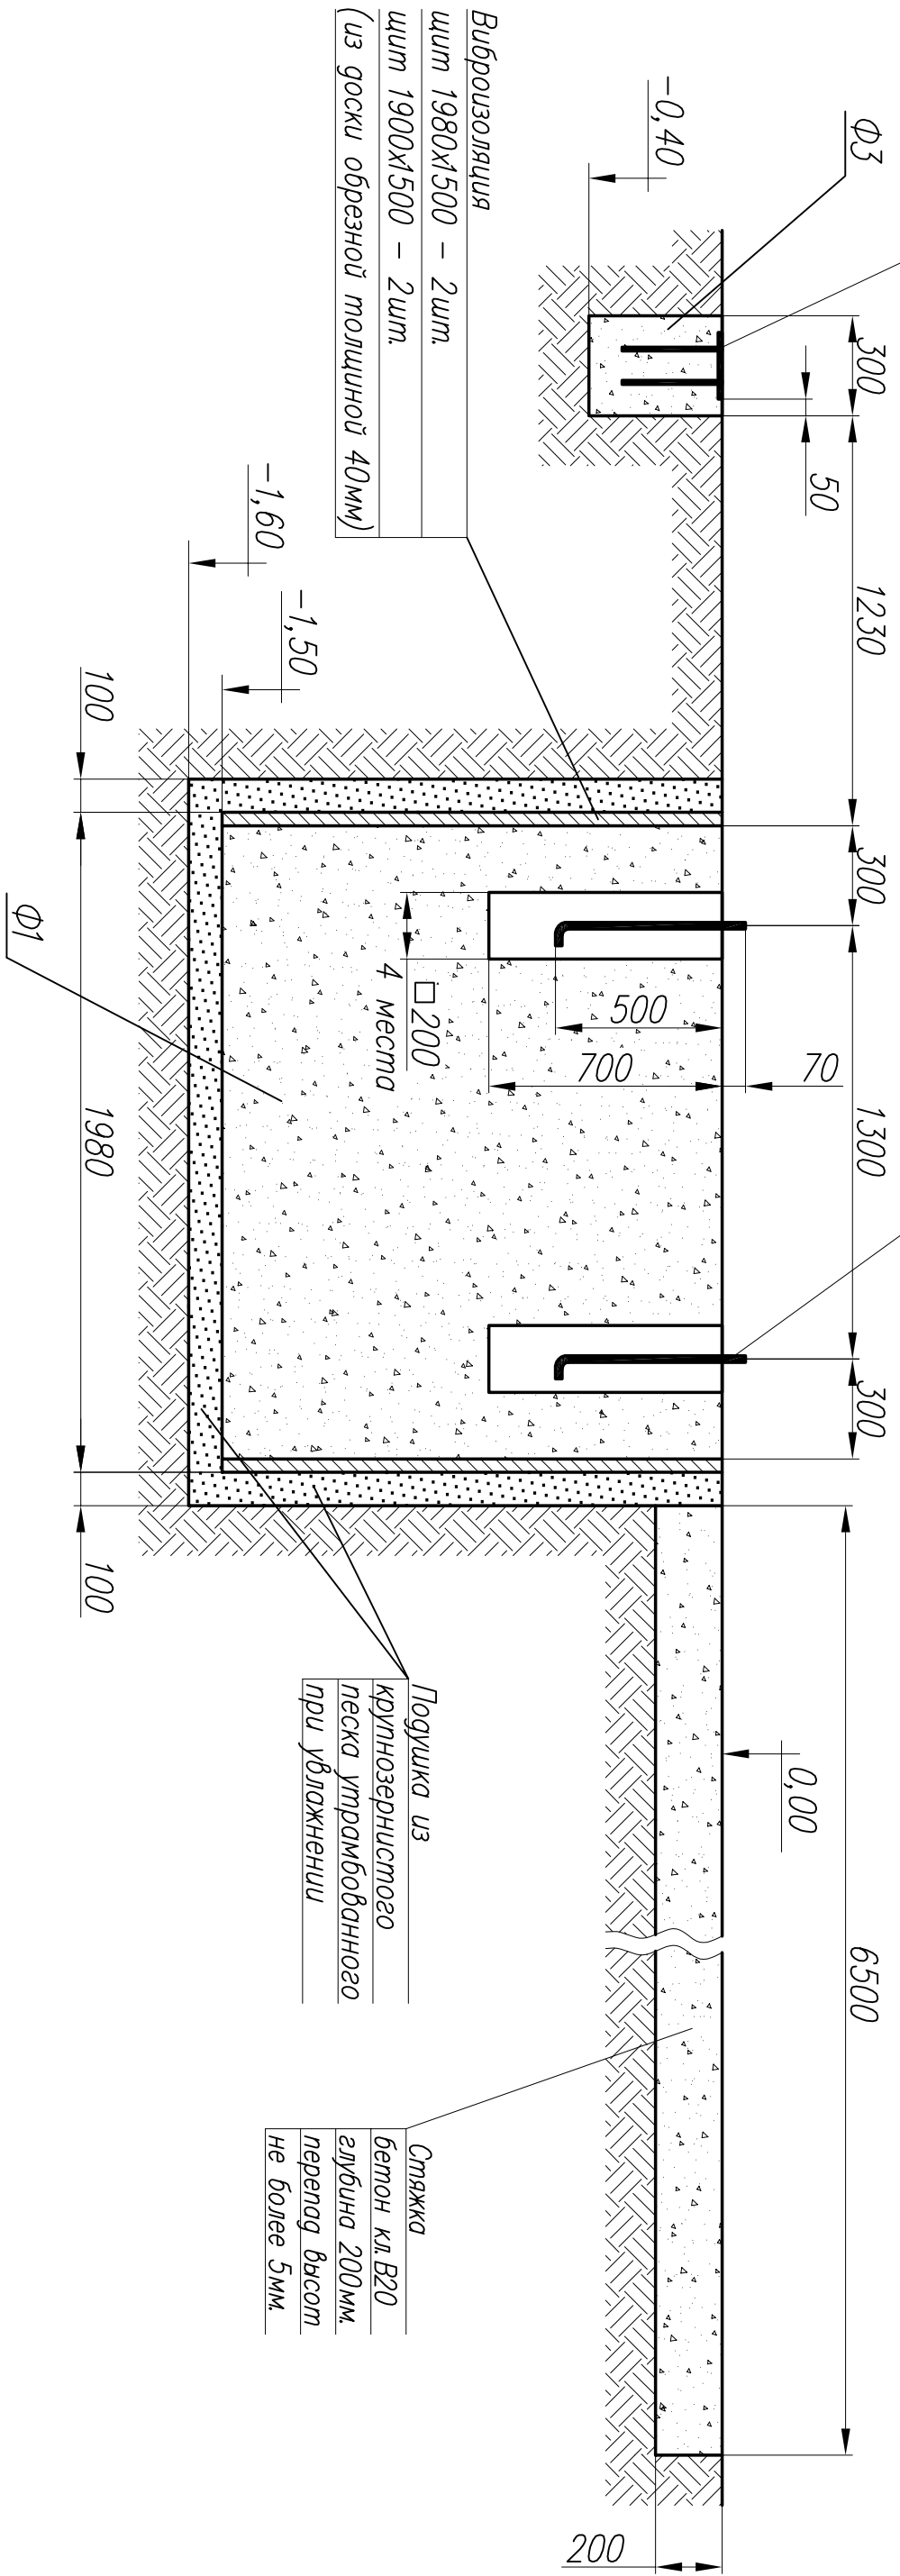

ЗД-1 (1:10)
 (общее кол-во – 1 шт.)

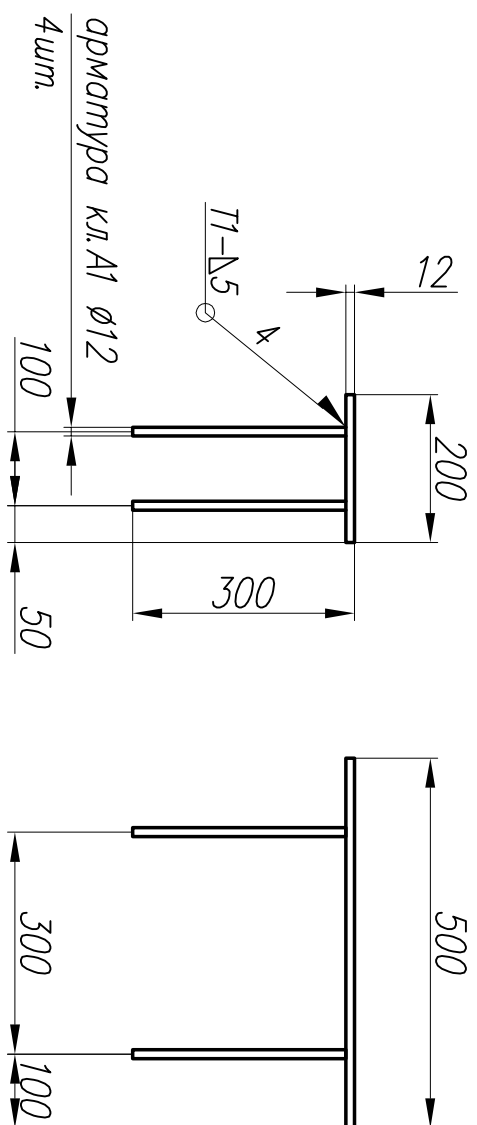

| | | | | | |
|------------------|---------|---------|-------|------|----------------------------------------------------------------------|
| Изм. | Лист | № док. | Подп. | Дата | План фундамента виброресс-автомата КВАДР 4У03 на отм. +0,00 |
| Разраб. | Багулин | | | | |
| Пров. | | | | | |
| Т. контр. | | | | | |
| Н. контр. | Умв. | Тухонов | | | |
| Лист | Масса | Масштаб | | | |
| Лист 2 | — | 1:20 | | | |
| 000 "ТТК" КВАДР" | | | | | |

Линия МТЛ КВАДР 4У03

