

Φ3 кол.1шт.
бетон кл.В20
(марка М250)

Φ1 кол.1шт.
бетон кл.В20
(марка М250)

Стяжка Φ2
бетон кл.В20
глубина 200мм.
перепад высот
не более 5мм.


Таблица расхода бетона
бетон кл.В20 (марка М250)

Номер фундамента	Кол-во шт	Объем бетона, м. куб.
Φ1	1	5,4
Стяжка Φ2	1	1,2
Φ3	1	0,14
ИТОГО:		6,74

Заливку колодцев производить при установке оборудования.

						4У04 00.00.000 Ф				
Изм.	Лист	№ докум.	Подп.	Дата	План фундаментов вибропресс-автомата КВАДР 4У04 на отм. +0,00			Лит.	Масса	Масштаб
	Разраб.	Бадулин		07.03.13					-	1:20
	Пров.							Лист 1 Листов 2		
	Т.контр.							000 "ТПК "КВАДР"		
	Н.контр.				www.kvadr.ru					
	Утв.	Тихонов								

1-1

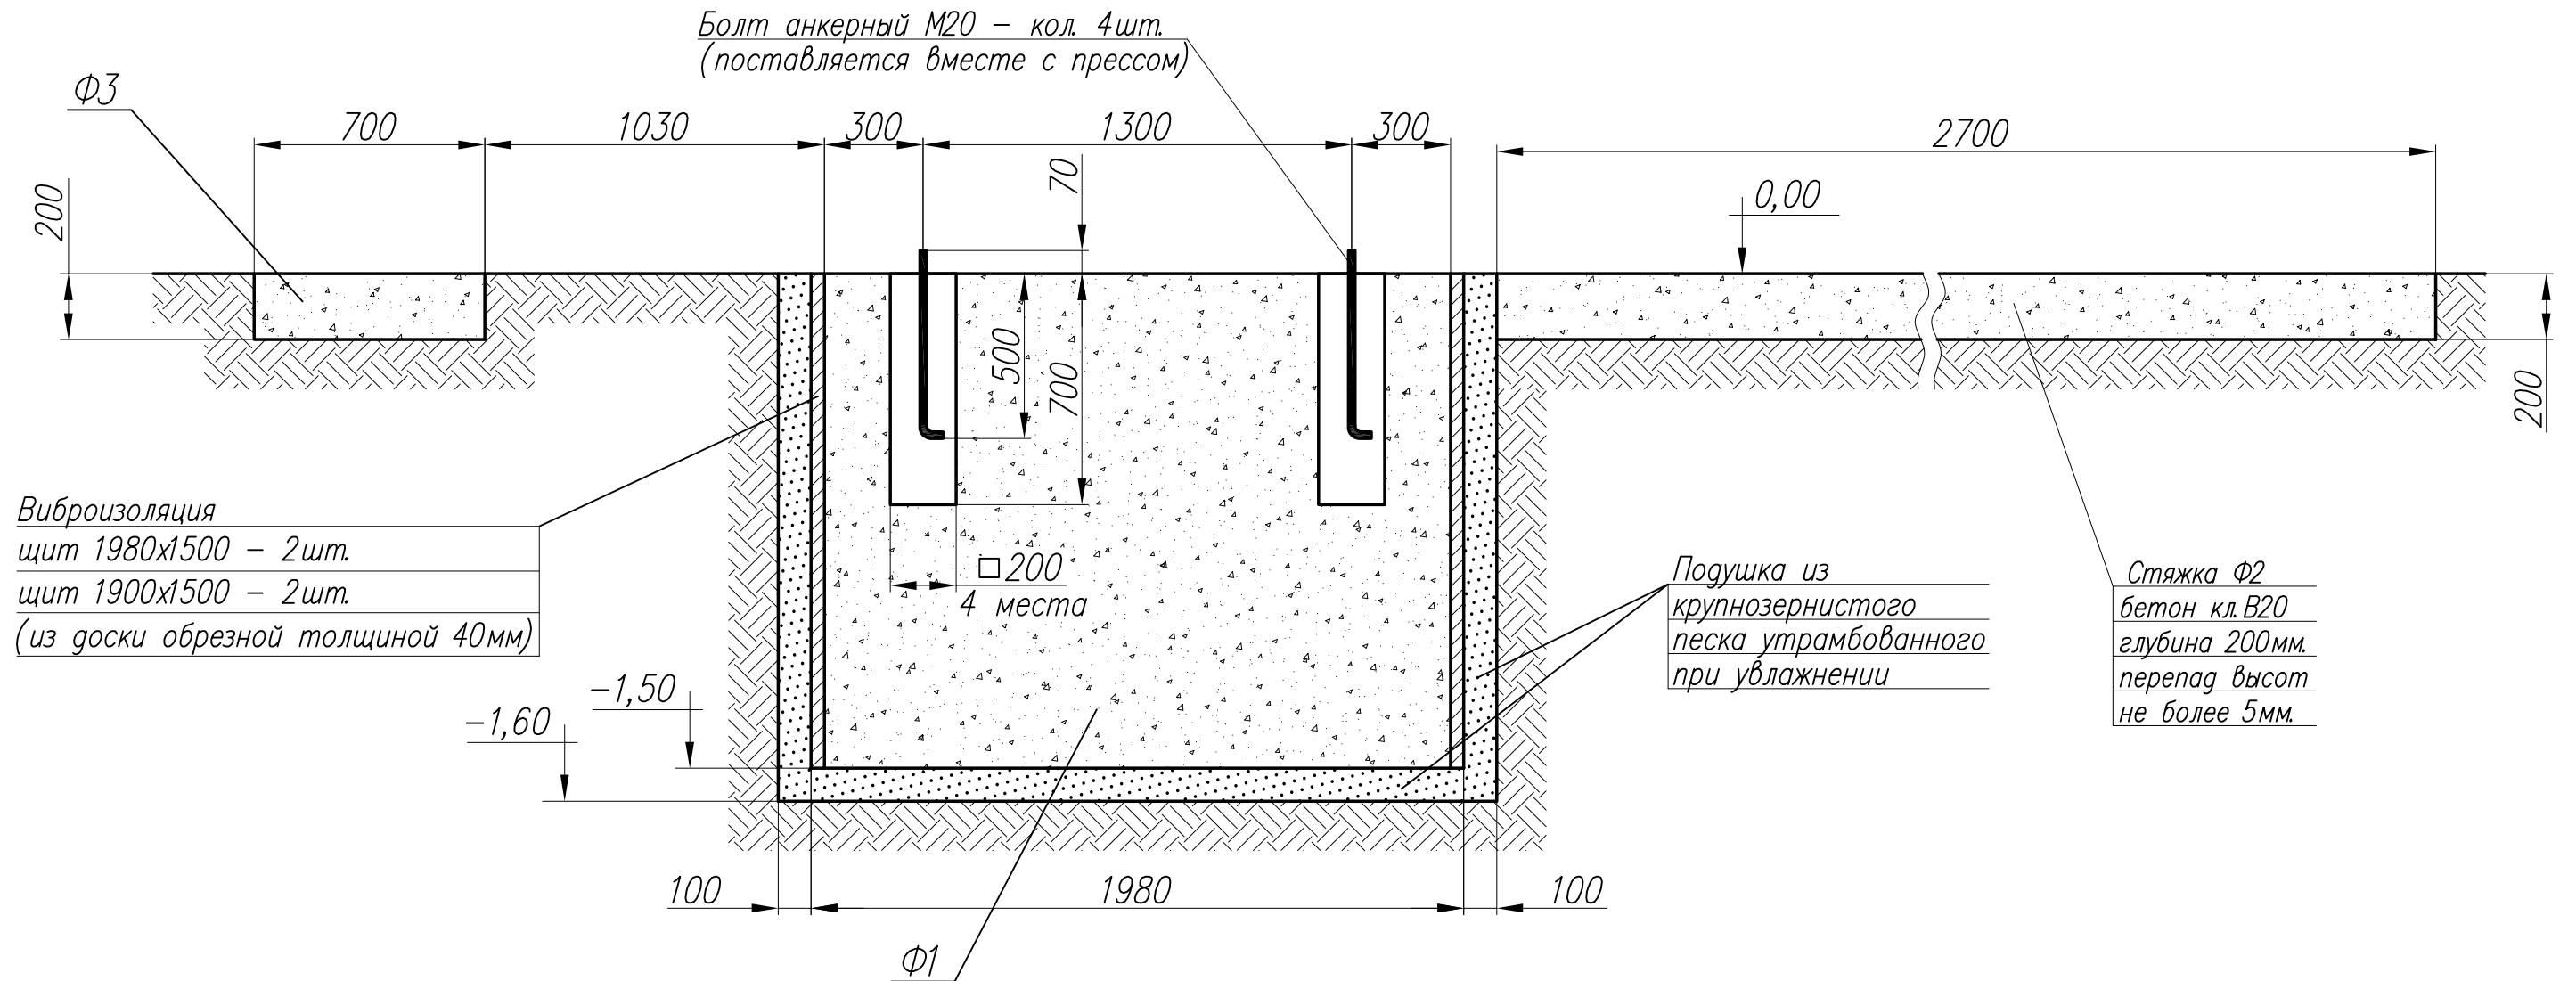

Болт анкерный М20 – кол. 4шт.
(поставляется вместе с прессом)

Виброизоляция
щит 1980x1500 – 2шт.
щит 1900x1500 – 2шт.
(из доски обрезной толщиной 40мм)

Подушка из
крупнозернистого
песка утрамбованного
при увлажнении

Стяжка Ф2
бетон кл. В20
глубина 200мм.
перепад высот
не более 5мм.

					4У04 00.00.000 Ф			
Изм.	Лист	№ докум.	Подп.	Дата	План фундаментов вибропресс-автомата КВАДР 4У04 на отм. +0,00	Лит.	Масса	Масштаб
Разраб.	Бадулин			07.03.13			-	1:20
Пров.						Лист 2 Листов 2		
Т.контр.					www.kvadr.ru	ООО "ТПК "КВАДР"		
Н.контр.								
Утв.	Тихонов							

