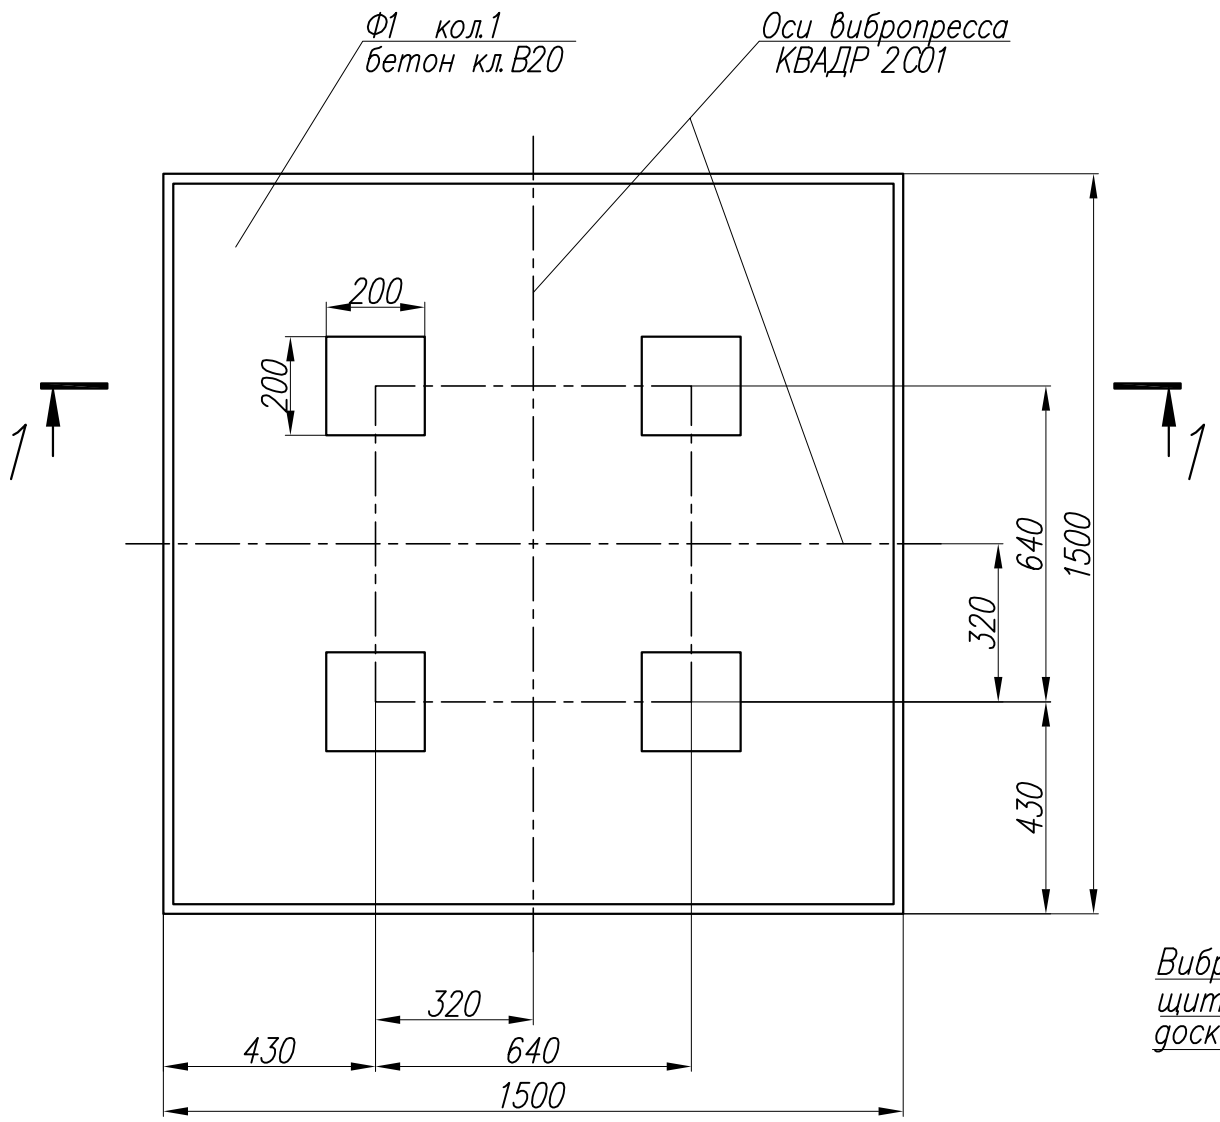

1—1

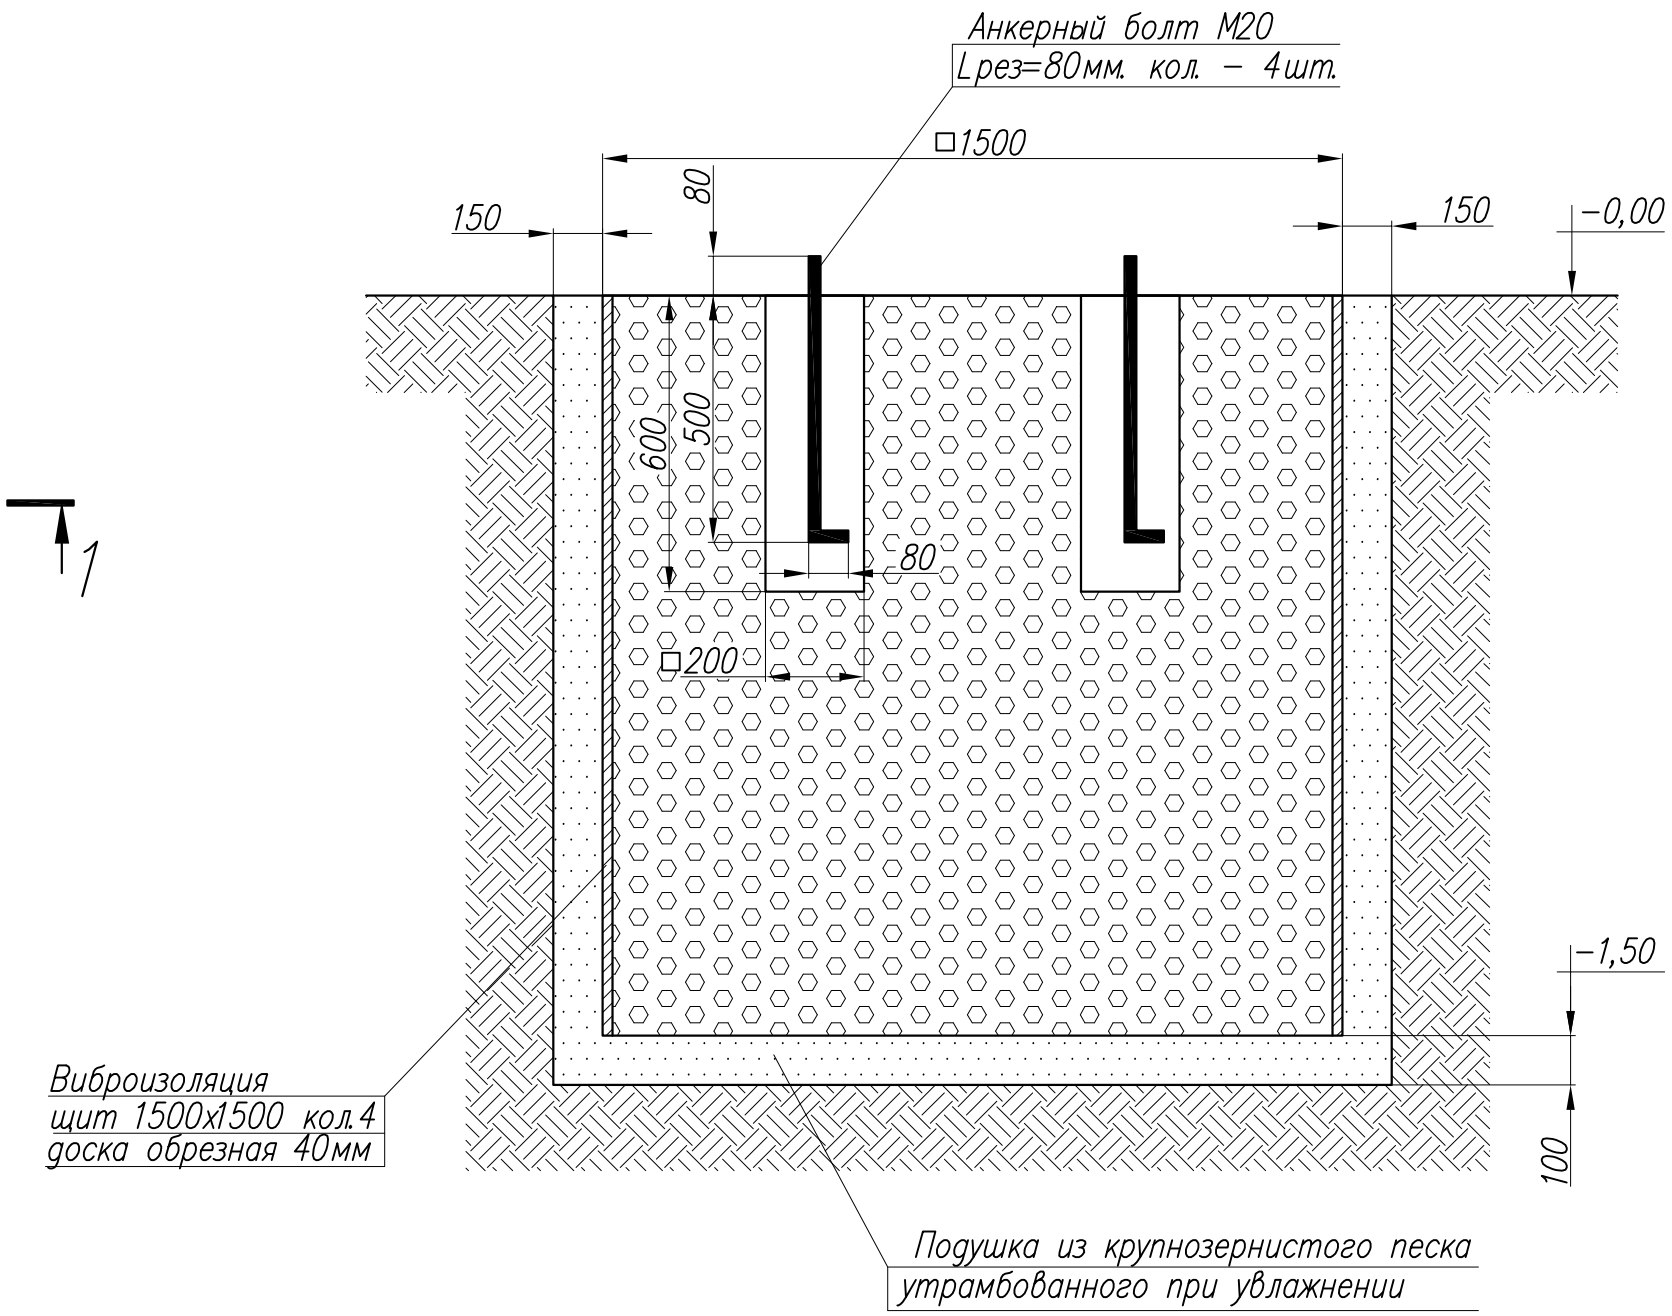

Объем фундамента $V=3,3м^3$.

Лист	№ докум.	Подп.	Дата	Фундамент для вибропресса КВАДР 2С01	Лит.	Масса	Масштаб
Разраб.	Калмыков		18.05.05.				1:15
Пров.					Лист	Листов 1	
Т.контр.							
Н.контр.					ООО "ТПК "КВАДР"		
Утв.							

Копировал: Формат А3